


BEGANEGROUND

appartement 1 (incl.balkons) : 108m²
 appartement 2 (incl.balkons) : 108m²
 trappenhuis, bergingen : 21m²
 totaal: 237m²

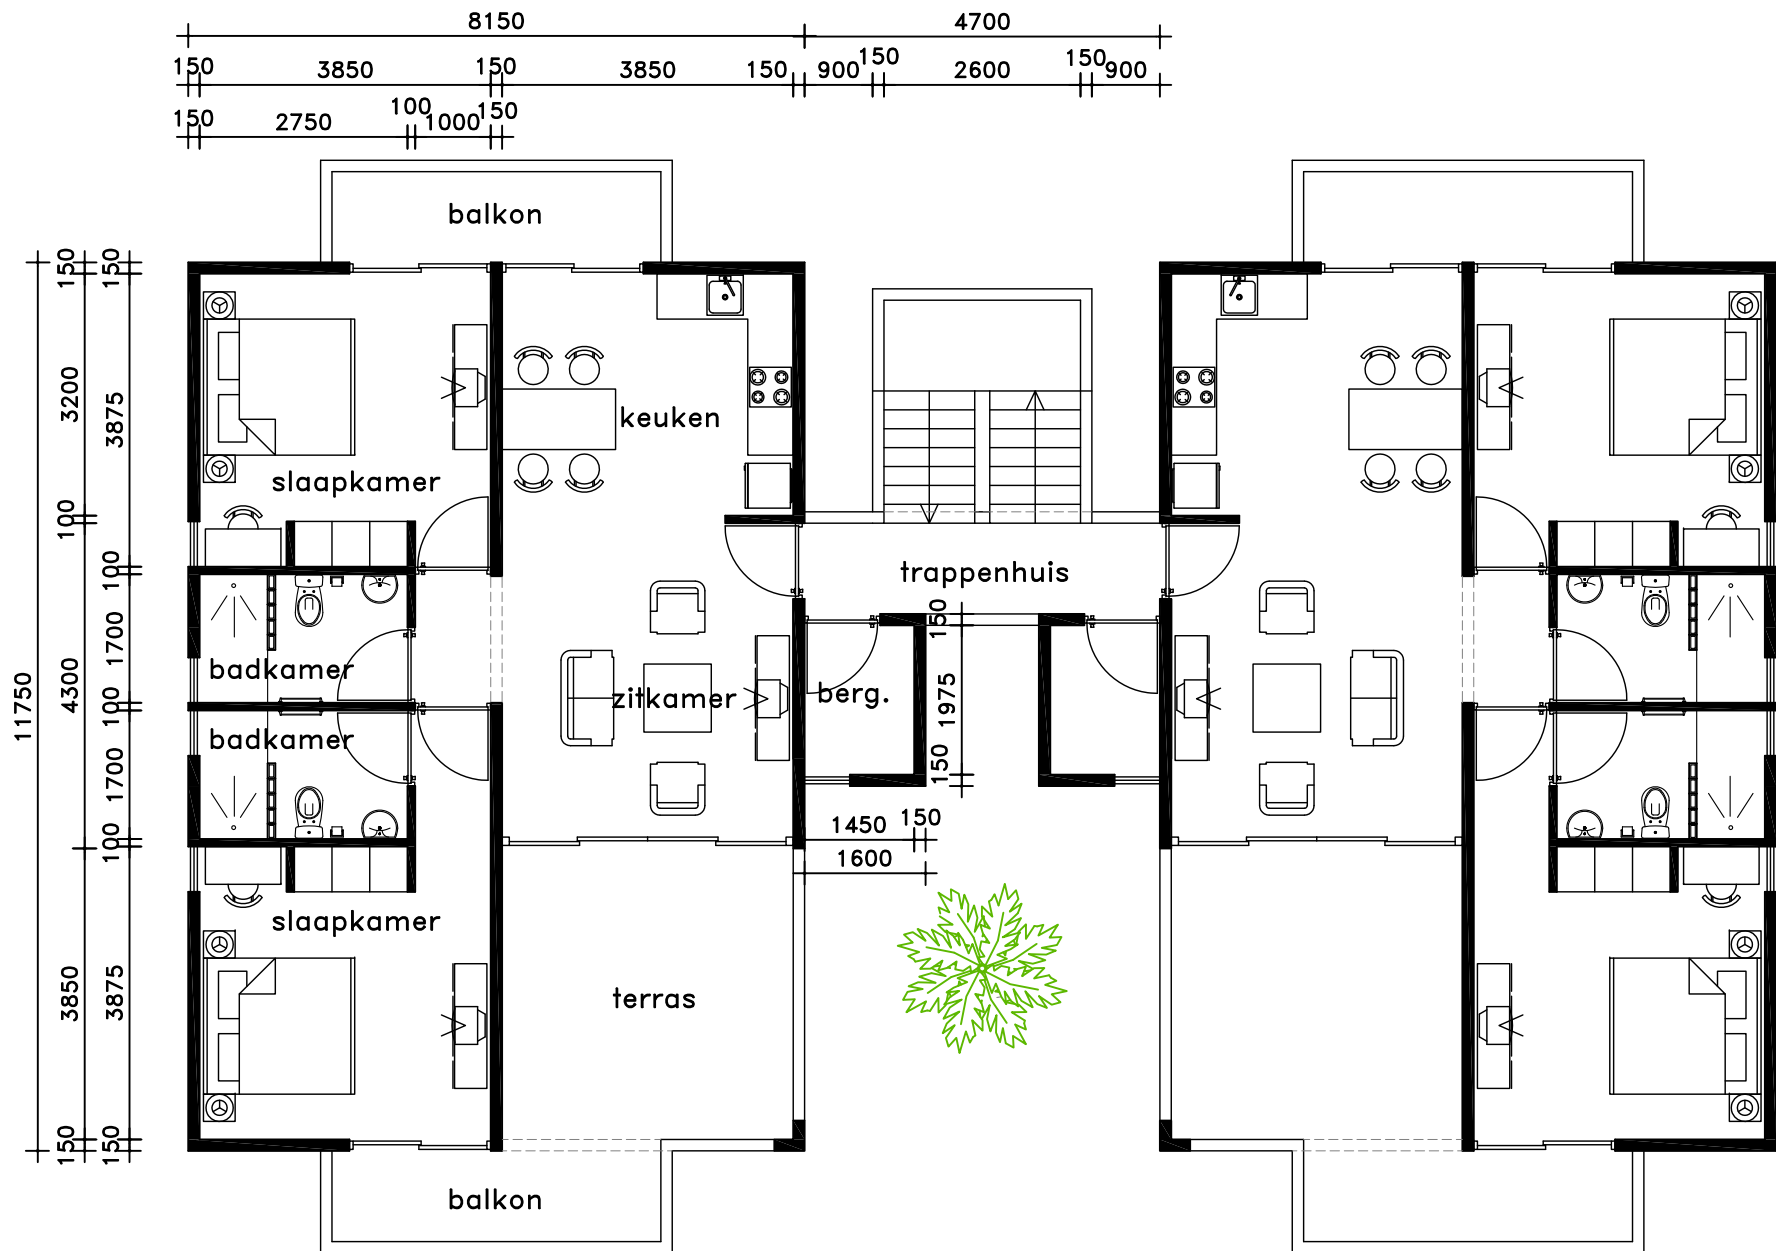

VERDIEPING

appartement 3 (incl.balkons) : 108m²
 appartement 4 (incl.balkons) : 108m²
 trappenhuis, bergingen : 21m²
 totaal: 237m²